

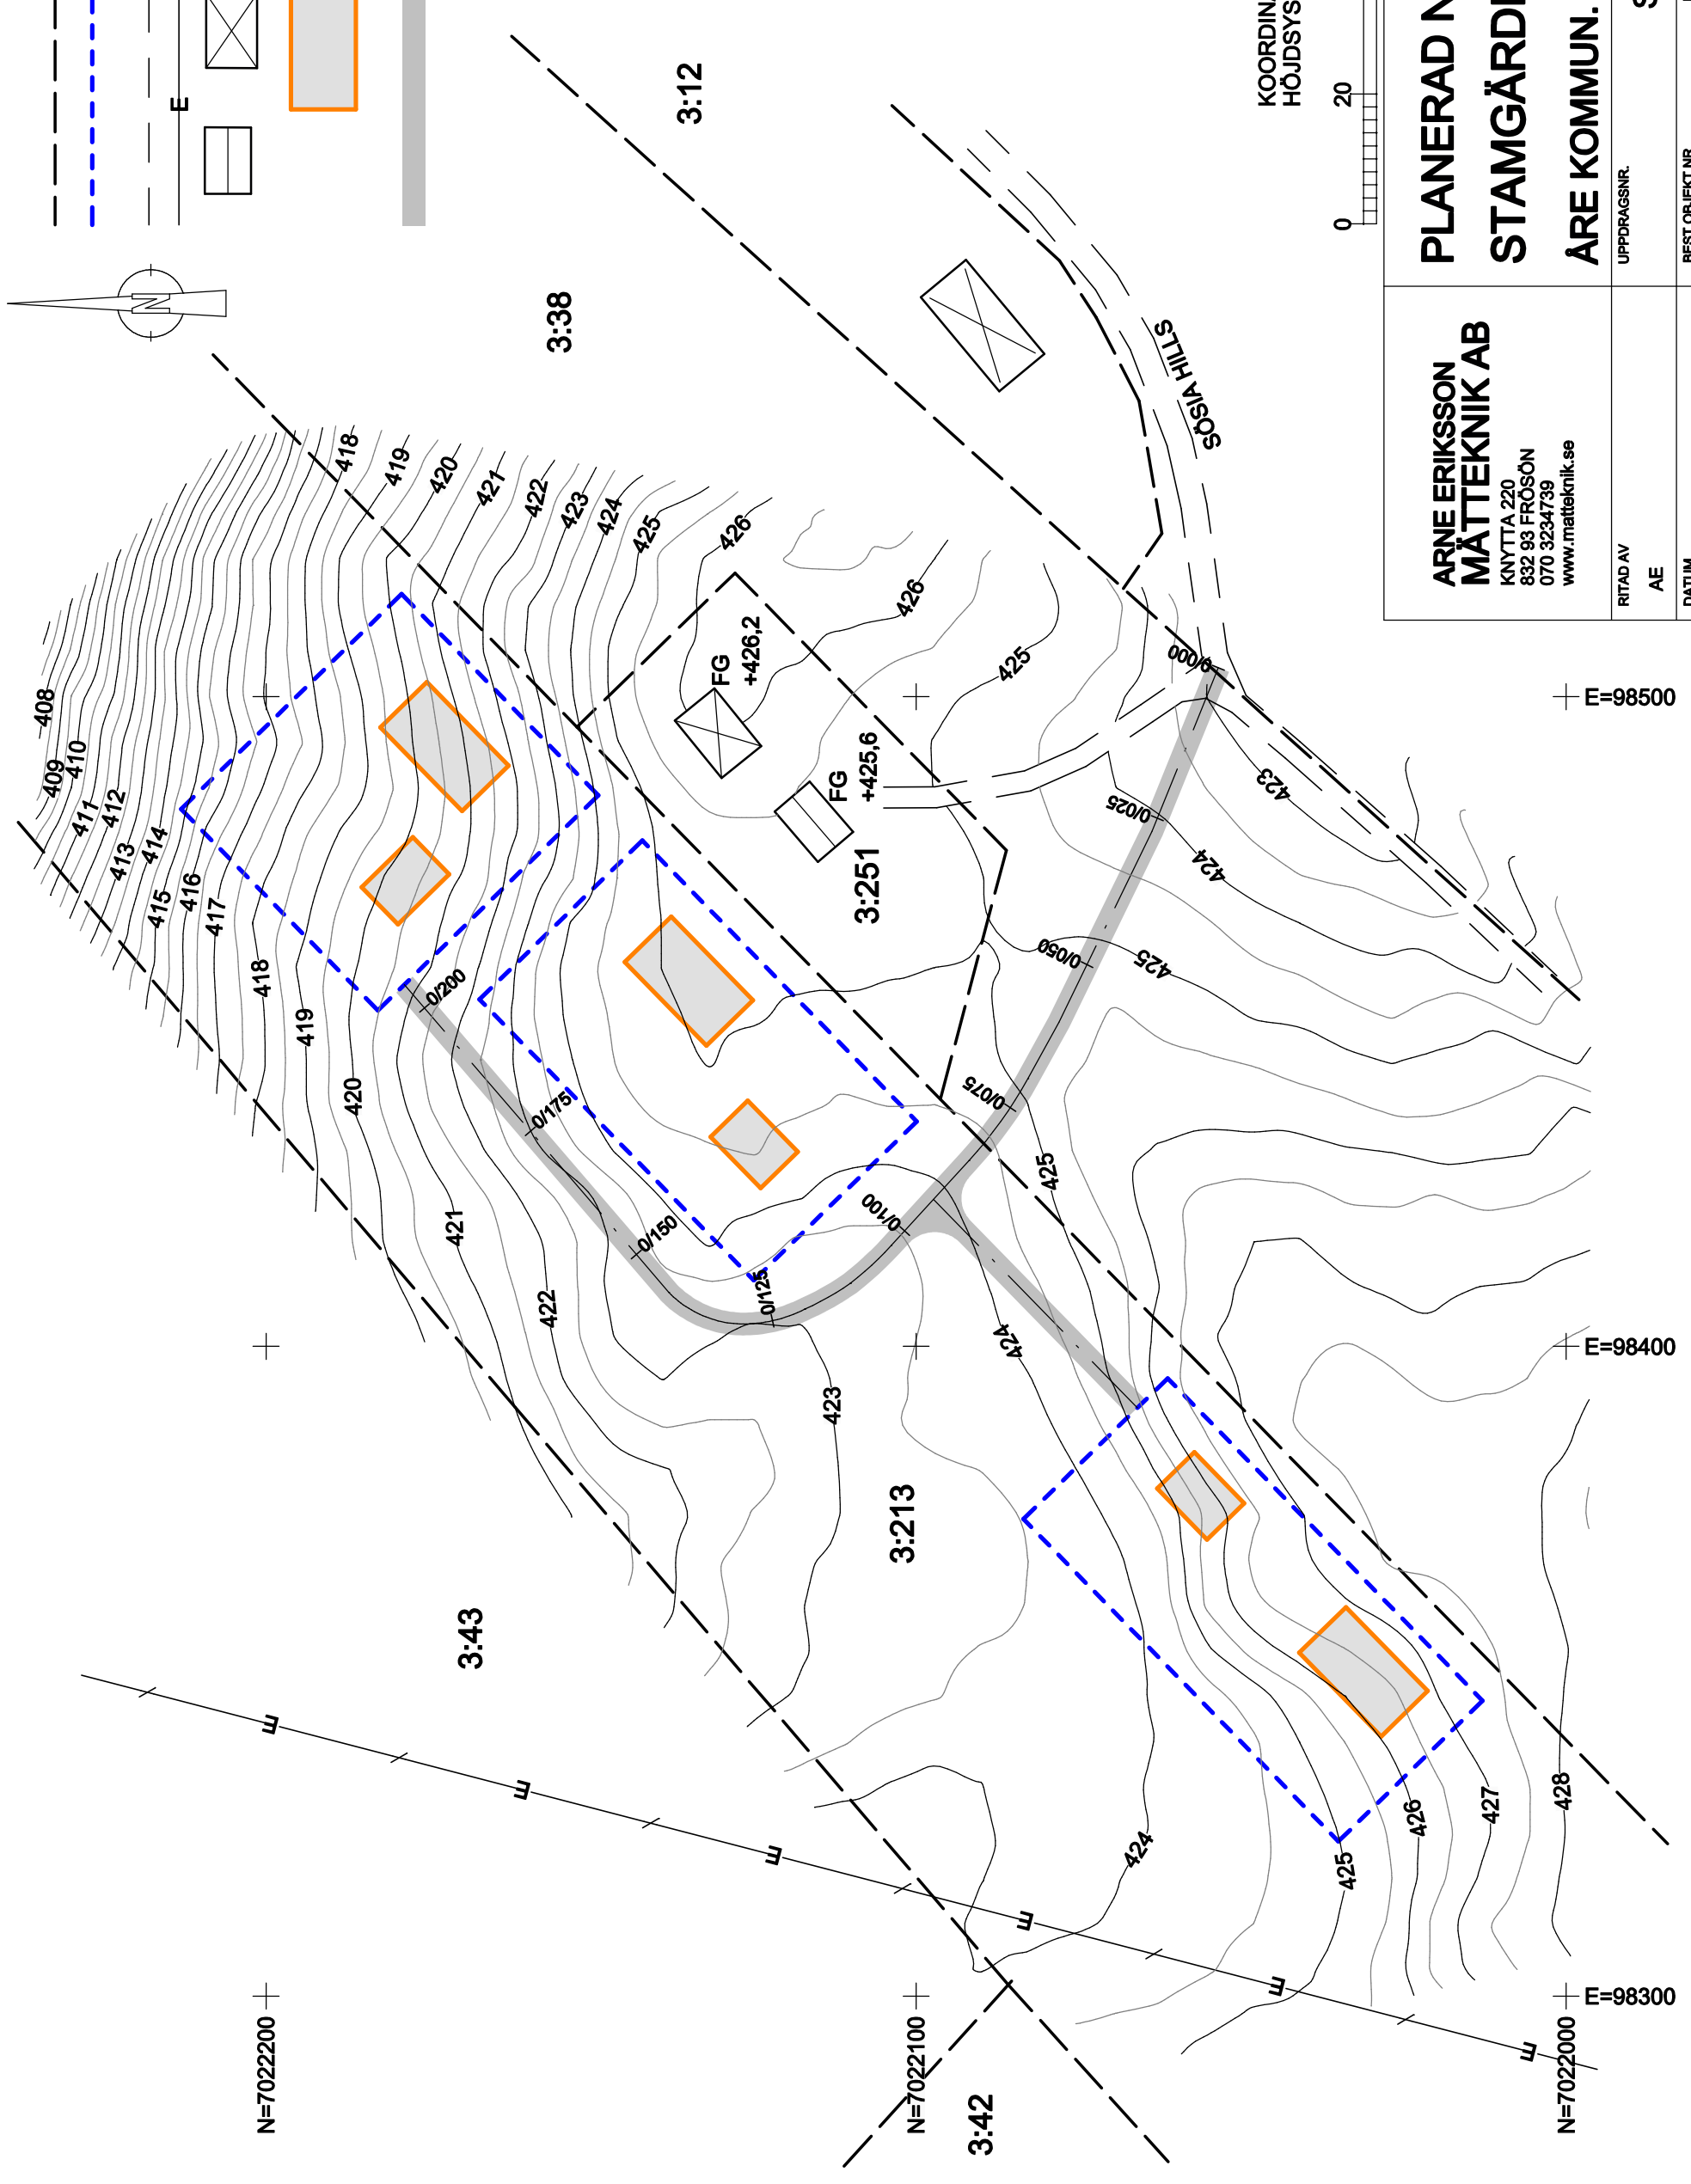


BETECKNINGAR

- FASTIGHETSGRÄNS
- - - FÖRESLAGEN NY
- - - FASTIGHETSGRÄNS
- - - VÄGKANT
- - - KRAFTLEDNING
- E
- ☒ BEFINTLIG BEBYGGELSE
- ☐ FÖRESLAGEN NY BEBYGGELSE
- ☐ FÖRESLAGEN NY BILVÄG

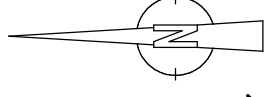

KOORDINATSYSTEM SWEREF 99 1415.
HÖJDSYSTEM RH 2000.

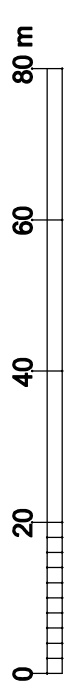

**PLANERAD NY BEBYGGELSE.
STAMGÄRDE 3:213,
ÄRE KOMMUN.**

**ARNE ERIKSSON
MÄTTEKNIK AB**
KNYTTA 220
832 93 FROSON
070 3234739
www.matteknik.se

UPPDRAGSNR.	SKALA 1:1000, A3.
RITAD AV AE	RITINGSNUMMER
DATUM 2025-07-04	REV.