

91-0098

Myckelgård 1:37, Mörsils sn - tillbyggnad enbo-
stadshus

Sökande: Einar Frisk, Horneyv 3, 830 04 MÖRSIL

Planbestämmelser: Byggnadsplan

Byggnadsnämnden beslutar

att bevilja bygglov.

För lovet skall gälla

- att anmälan om ansvarig arbetsledare för byggnads- och vvs-arbeten inges före igångsättning.

Anmaning

Bygglovet är förfallet om inte arbetet påbörjats inom 2 år och slutförts inom 5 år (se § 33 kap 8 plan- och bygglagen, PBL).

Ni är skyldig att göra fortlöpande anmälningar till byggnadsnämnden under arbetets gång (se § 4 kap 9 plan- och bygglagen, PBL).

Delegat:


Bertil Göransson, avdelningschef

Delges: Sökanden, FO,
Pentagon Ark
kontor AB.

Bestyrkes:

Einar Frisk
Horneyv. 3
830 04 Mörsil


SLUTBESIKTNING

Fastighet: Myckelgård 1:37, Mörsils sn.
Ärende: Tillbyggnad enbostadshus.

- Besiktningen har utförts med avseende på exteriör och övriga yttre förhållanden.
- Byggnationerna är i allt väsentligt utförda enligt bygglovet.

Följande avvikelser har noterats: _____


MILJÖ- OCH BYGGFÖRVALTNINGEN

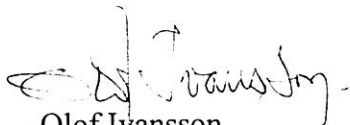


Olof Ivansson
besiktningsman



FASAD MOT NORR

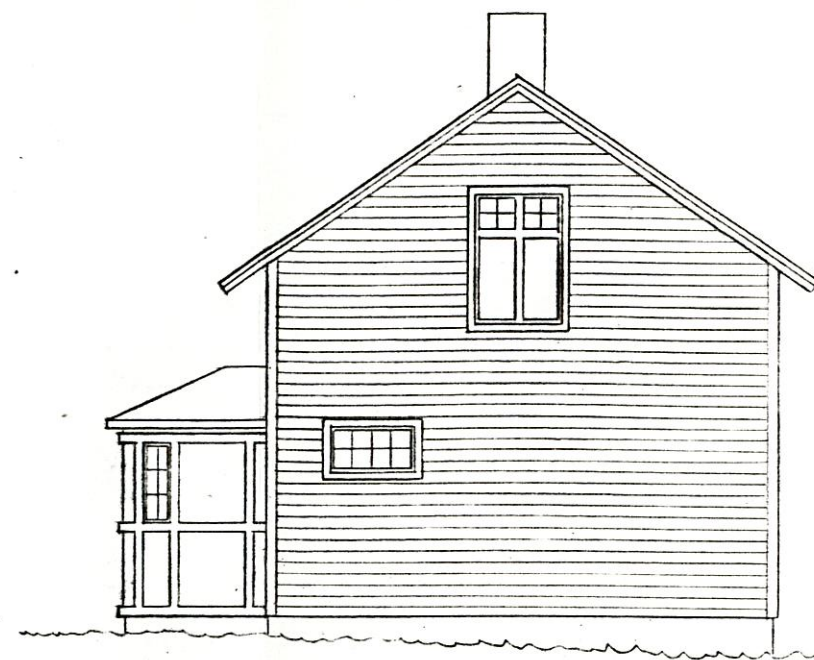

FASAD MOT VÄSTER

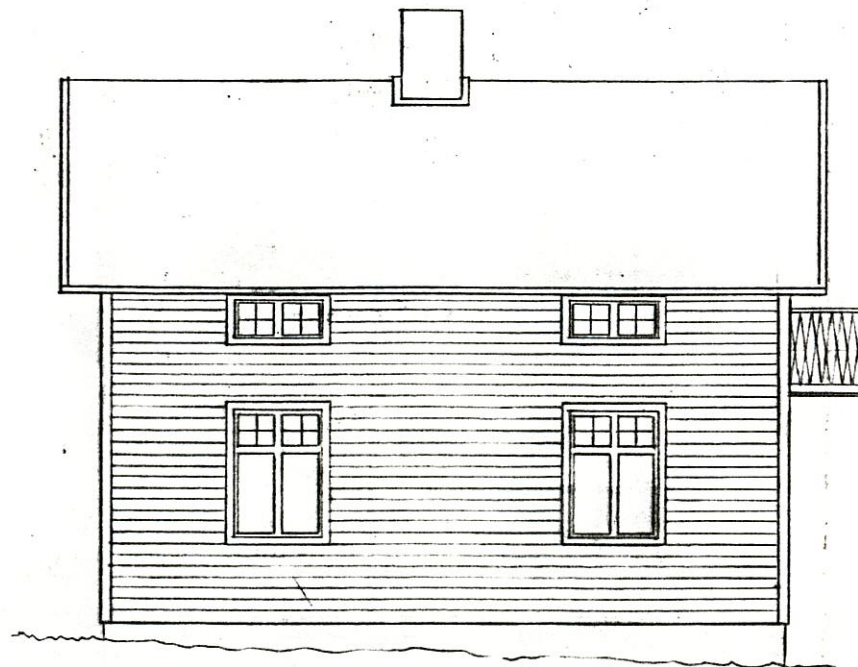

FASAD MOT SÖDER




FASAD MOT ÖSTER

91-04-08
Dnr: 91-0098

BYGGLOV BEVILJAT 19. 91.04.08
FÖR BYGGNADSNÄMNDEN ENLIGT FÖRORDNANDE

BERTIL GÖRANSSON AVD. CHEF *[Signature]*

MYCKELGÅRD 1:37	90:44
ÅRE KOMMUN	
BOSTADSANPASSNING EINAR FRISK	
FASADER	SKALA 1:100

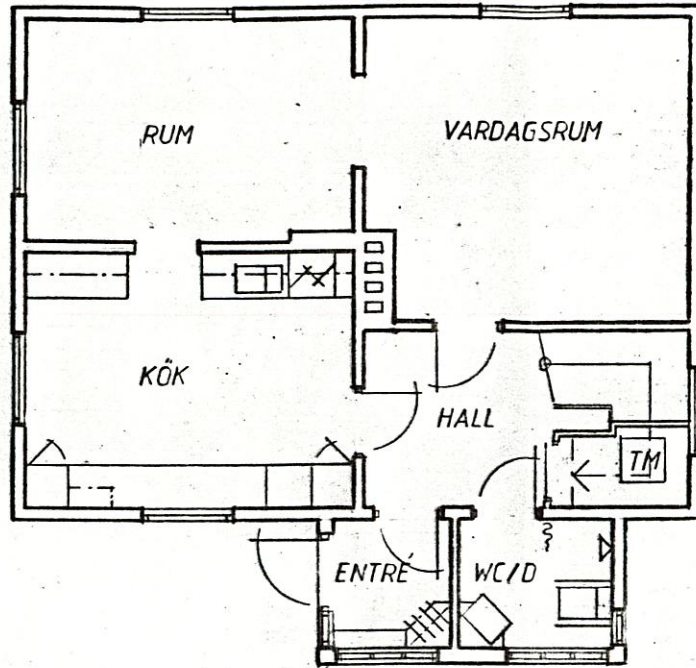

TILLBYGGNAD

BOTTENPLAN

BYGGLOV BEVILJAT 19. 91. 04. 08.
FÖR BYGGNADSNÄMNDEN ENLIGT FÖRORDNANDE

BERTIL GÖRANSSON AVD.CHEF

ÅRE KOMMUN
 91-04-08
 Dnr 91-0098

MYCKELGÅRD 1:37		90:44
ÅRE KOMMUN		
BOSTADSANPASSNING EINAR FRISK		
PLAN	SKALA 1:100	