



FASAD MOT NORR.

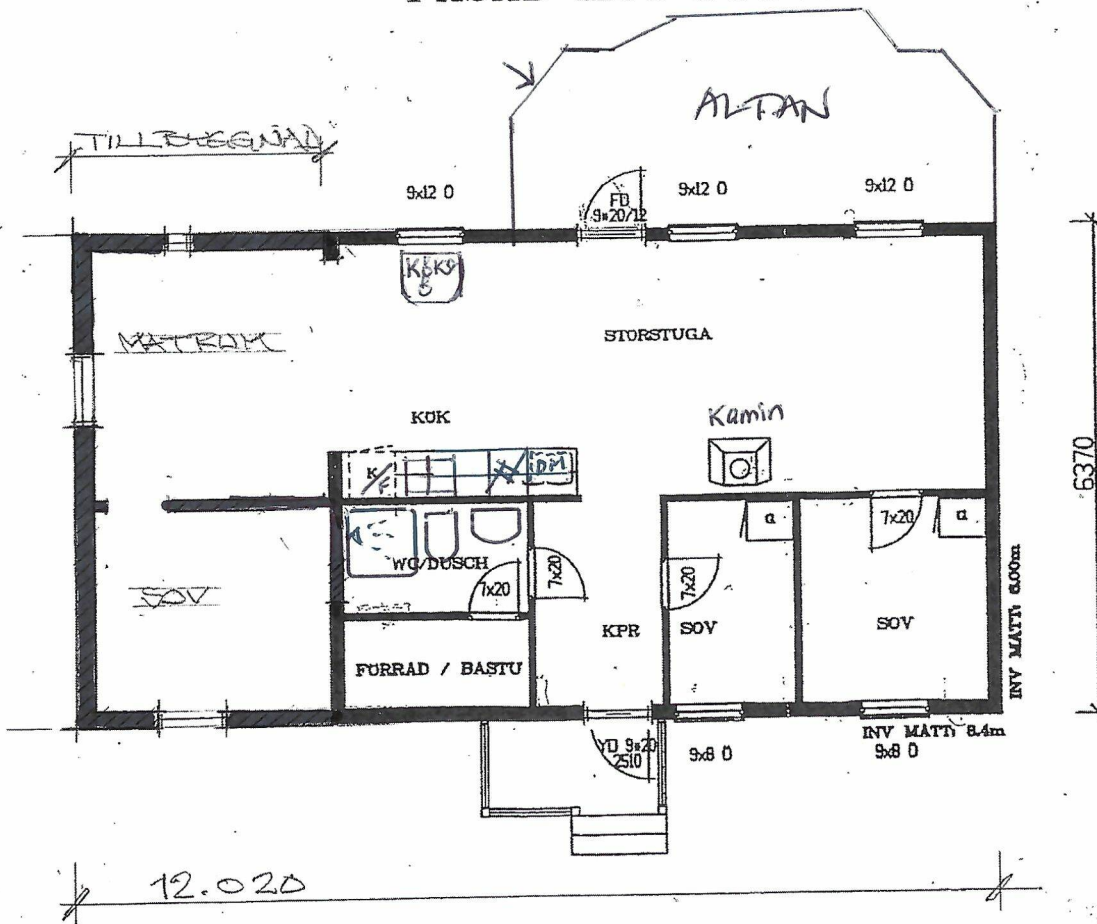


FASAD MOT SYDVÄST




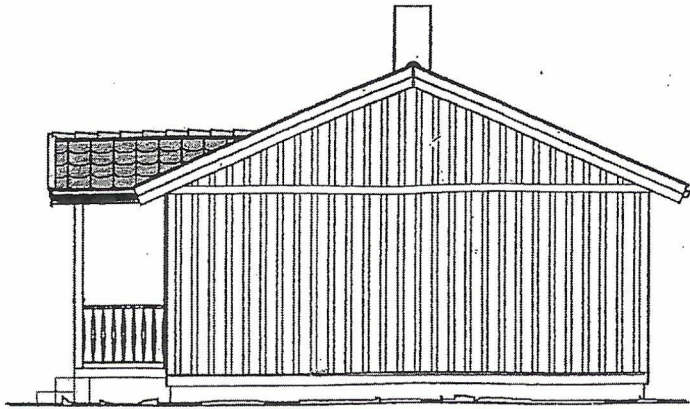

FASAD MOT NORDVÄST

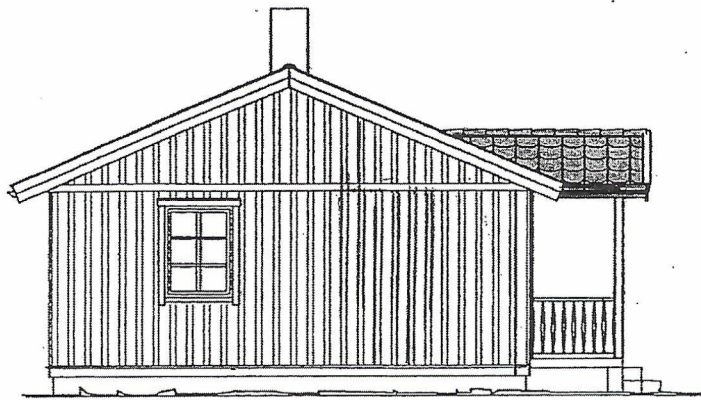

FASAD MOT SYDOST

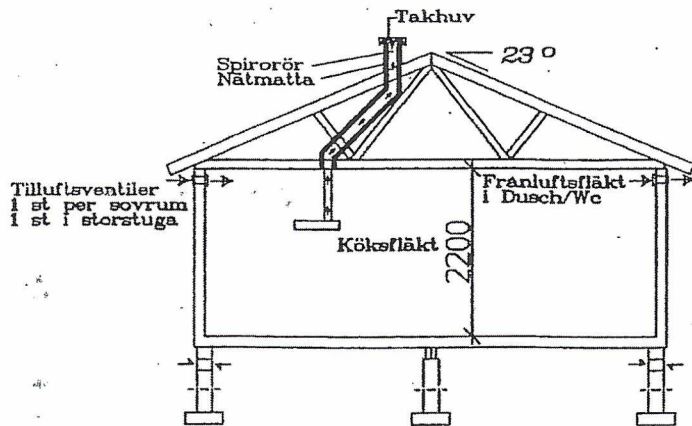


Sektion / 1:100  
Med princip för ventilation

BETECKNINGAR:

- = BEF. VÄGG
- = NY VÄGG

<del>KGARE:</del>	TILLBEREDNAD AV FRITIDSHUS
IENA = STIG PULLANDER	HAMMARNAS 6:12
	ÅRE KOMMUN
KRANFORS 2013-05-22	FASADER, PLAN, SEKTION
Dt: Peter A. Allert	SKALA 1:1000 / 1:1000

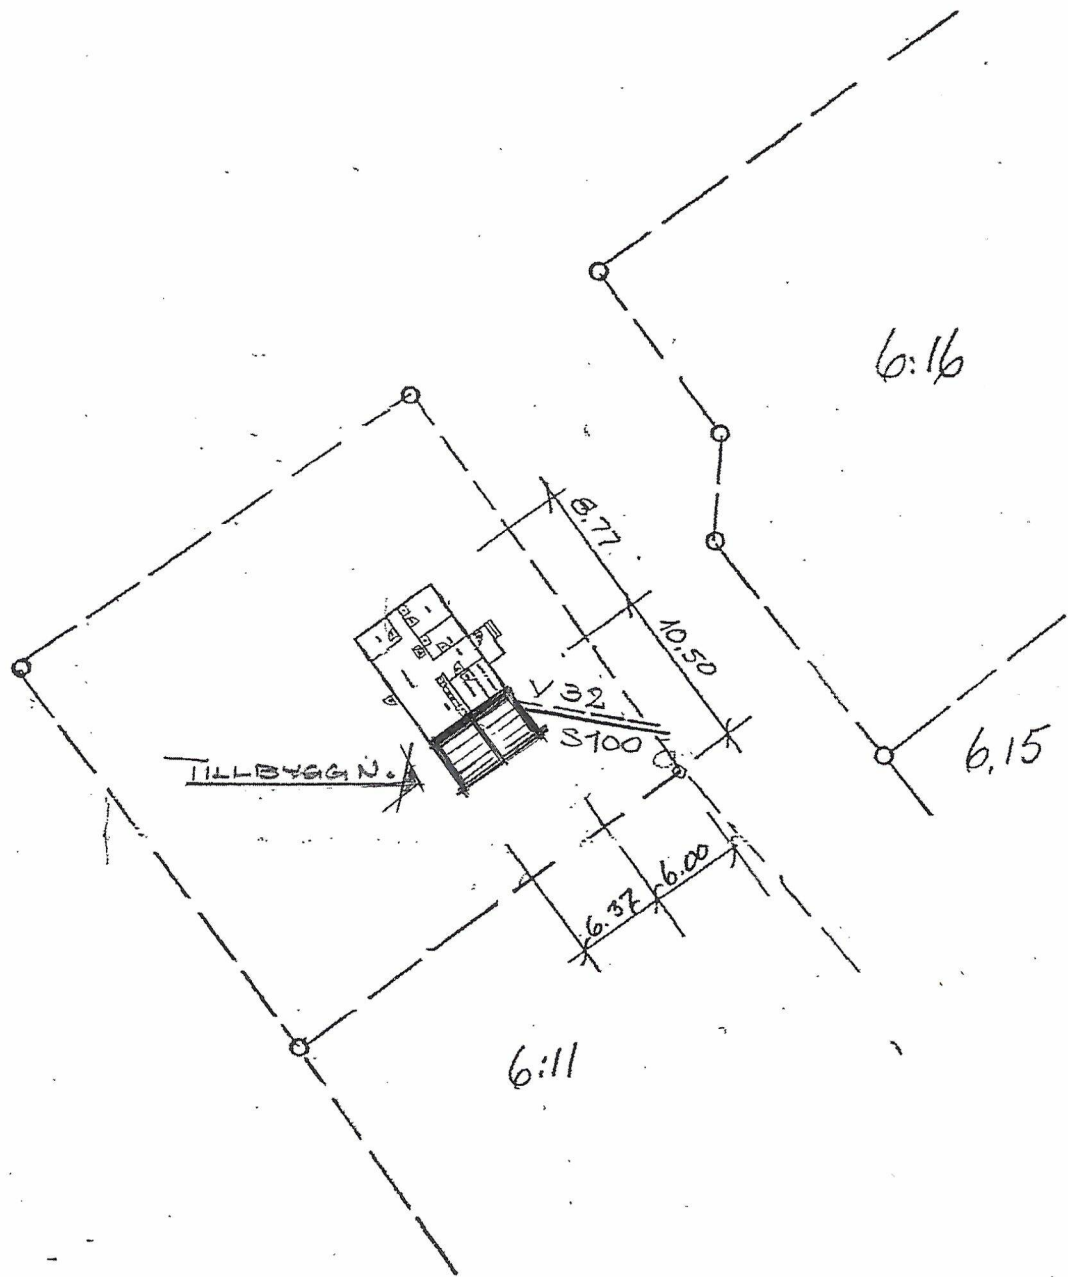

ÄGARE:	TILLBYGGNAD AV FRITIDSHUS
LENA & STIG RULLANDER	HAMMARNAS 6:12
KRAMFORS 2013-05-22	ÄRE KOMMUN
RTI: Roger Lundholm	SITUATIONSPLAN
	SKALA 1:500 RITN. NR 60