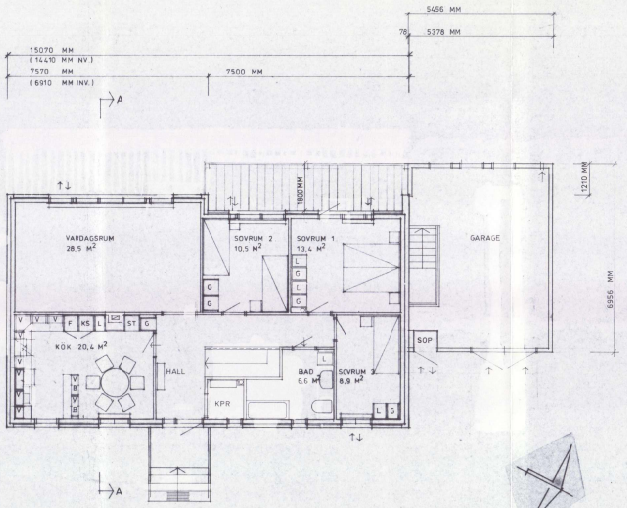

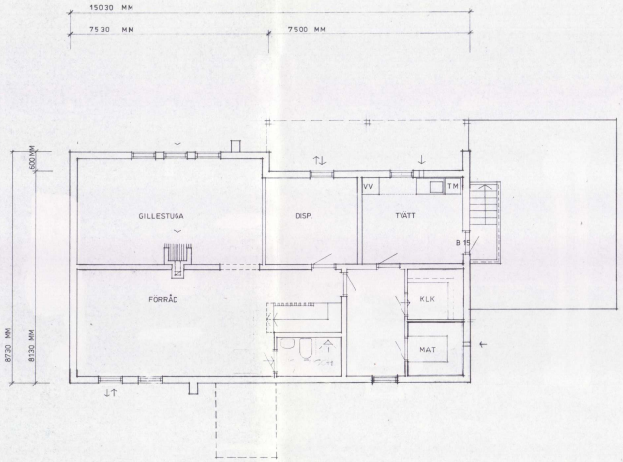

BOTTENVÅNING 112,4 M²

VÅNINGSYTA	127,7	M²
FÖNSTERAREA	19,0	M²
FÖNSTER	14,9	%

SKALA 1:100
DM10 0 5 10M

KÄLLARE

SKORSTENSSEKTION SKALA 1:20
OVAN VINDSBJÄLKLAG

FASADSTEN
SE BIF MURFÖRBAND NR 25

1. RÖKRÖR FRÅN O.SPIS

ÅRE KOMMUN
Byggnadsnämnden
1977-07-06
Diarienr 1976/16 Dnr byggnadsnämnden 086-33
Utgående år

Byggnadslov beviljat den 27/6 1977 SRR
Avvikelse från denna ritning får ej vidtagas utan
Byggnadsnämndens godkännande.
ÅRE BYGGNADSNÄMND

REV			
REV	GARAGE		770628
REV		SH/	770614
REV	AVTAL	SH/	770626
REV	KÄLLARTRAPPA	LB/	77 01 18
REG	ANT	REGISTRERINGEN AVSER	SIGN / DAT/M

HJÄLTEVADS-HUS
HJÄLTEVADS INDUSTR. AB
570 32 HJÄLTEVAD SWEDEN
ARKITEKTKONTOR
TEL. 0381/230 70

HR BENGTH-ERIK BJÖRCK JÄRFÄLLA
N°BYGGNAD Å TOMT NR 14 SKÄNSENOMRÅDET
JÄRPEN. ÅRE KOMMUN

RITAD KONSTRUERAD AV: S FROST
GRANSKAD AV: K WRIGFELDT
E41/B3-E
HJÄLTEVAD 76.09.10

PLANER
SKALA 1:100

TYP	ORDER NR	RITN. NR
D1-112-18 -102	B 11520	

ÄRE KOMMUN
Byggnadsnämnden
1977-07-06
Diarienr 77.616 Diarieplan 086.331
Utgallras år

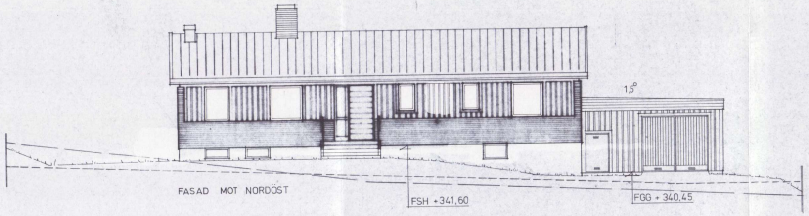

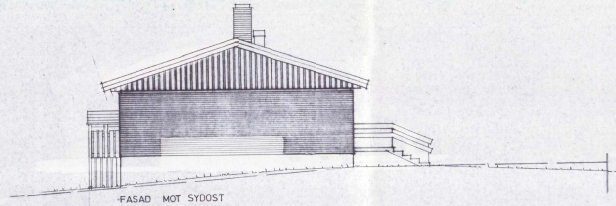

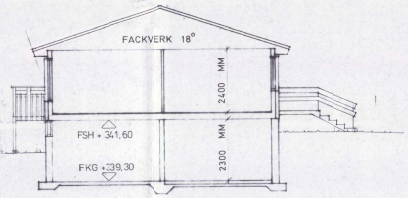

SEKTION A-A

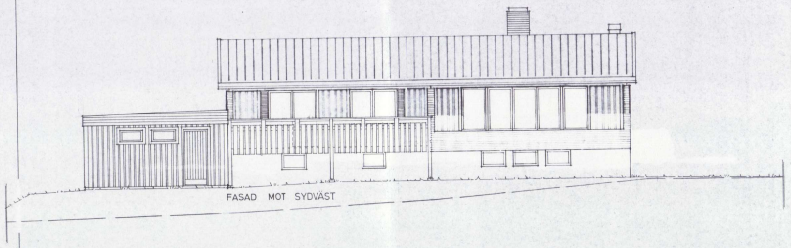

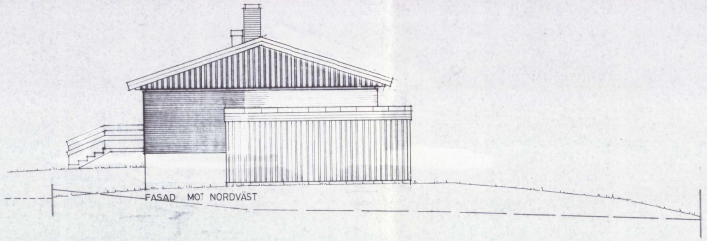

FSH ENBART FÖRSLAG AV HIAB
MED RES. FÖR AVLOPP

———	NUV. MARK
—·—·—	BLIV. MARK
— — —	GATA
———	TOMTGRÄNS
FSH	FÖRES. AGEN SOCKELHÖJD
FKG	FÖRES. AGET KÄLLARGOLV
FGG	" GARAGEGOLV

Byggnadslov beviljat den 24.4.1977 B 77
Avvikelse från denna ritning får ej vidtagas utan
Byggnadsnämndens godkännande.
ÄRE BYGGNADSNÄMND

SKALA 1:100
DM 10 0 5 10M

REV	GARAGE	
REV	BALKONG 5 TAK	770628
	AVTAL	SP/HB 770614
		770524

REG	ANT	REGISTRERINGEN AVSER	SIGN	DATEM

HJÄLTEVADS-HUS
HJÄLTEVADS INDUSTR. AB
570 32 HJÄLTEVAD SWEDEN
ARKITEKTKONTOR
TEL. 0381 / 230 70

HR BENGTH-ERIK BJÖRCH JÄRFÄLLA.
NYBYGGNAD Å TOMT NR 14 SKANSENOMR.
JÄRPEN, ÄRE KOMMUN.

RITAD KONSTRUERAD AV: L. BIRGERSSON / GRANSKAD AV: KW
HJÄLTEVAD 77 02 21

E41/B3-E

FASADER — SKALA 1:100

TYP	ORDER NR	RITN. NR
D1-112-18-102	B 11520	