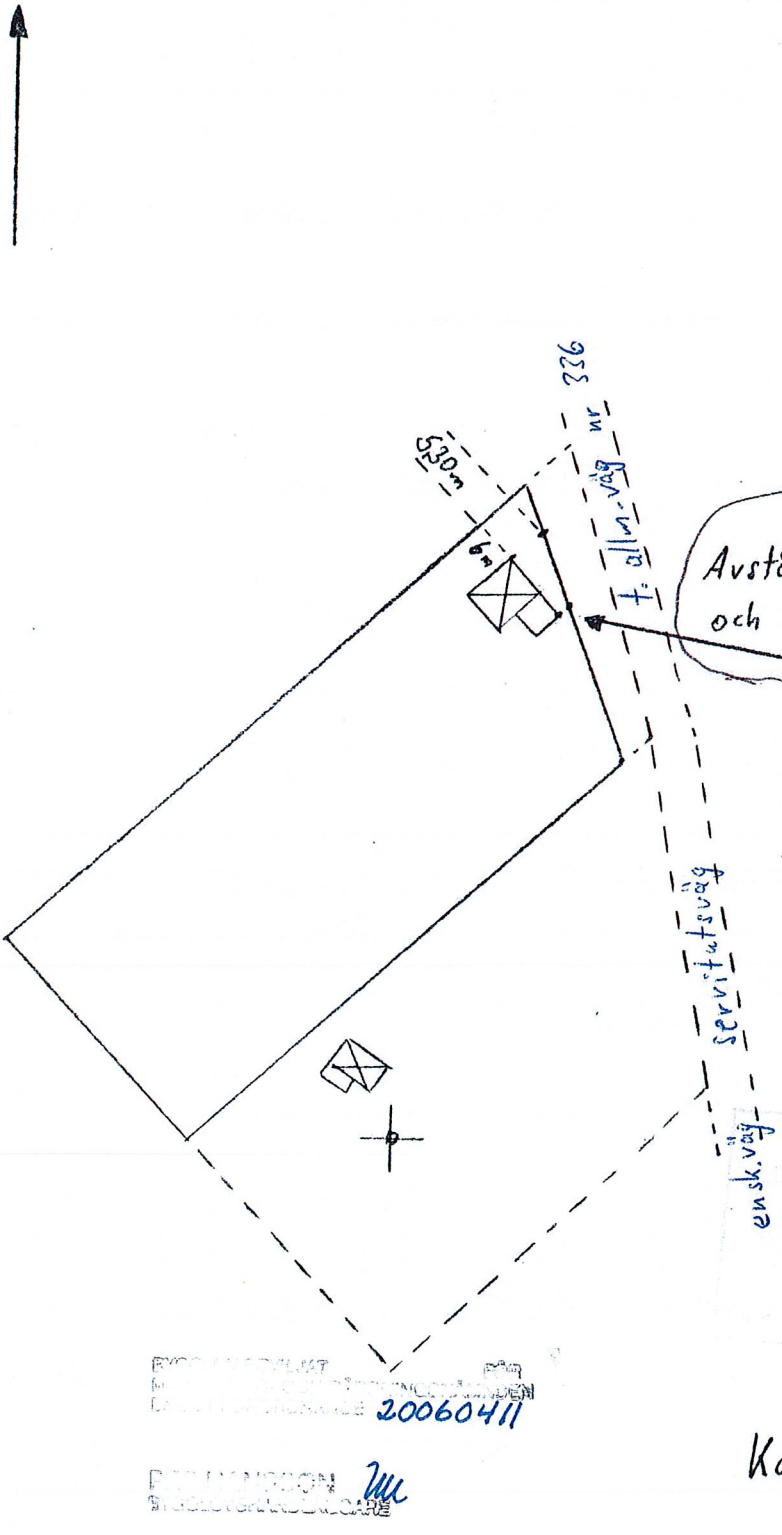


OK enl.
Berge 2:15

BO S. FRAHK

2006 -02- 13
2006/86

20060411

Kalls-Berge 2:36

Situationsplan

Tillbyggnad Fritidshus

1:1000 E. Rahna 2006-02-06