




Plan.

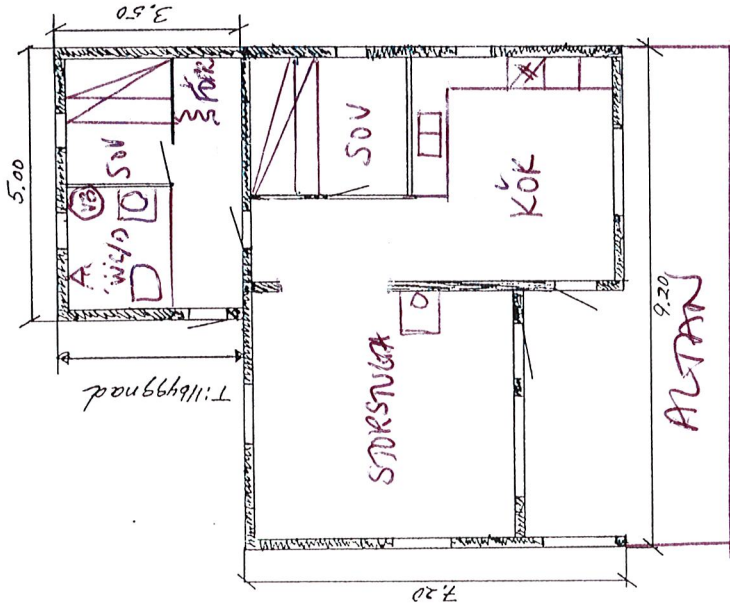

Sektion.

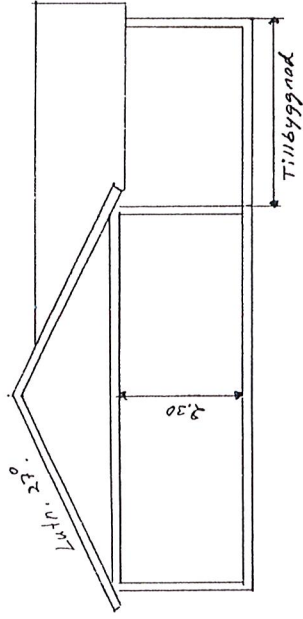

Sektion tillbyggnad

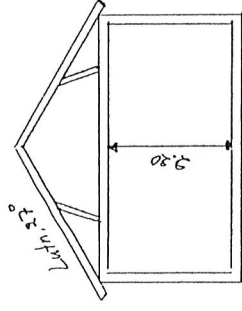


89-06-06


89-06-02
82

Föränd. Gården


Fasad mot öster

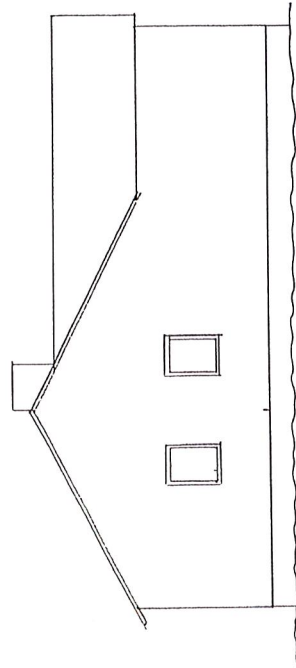

Fasad mot norr

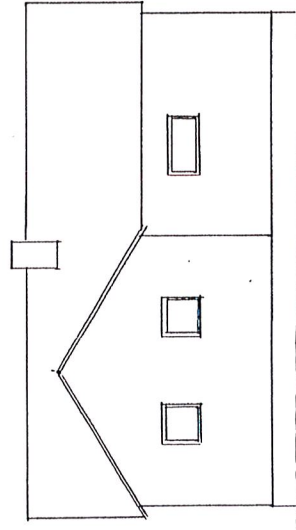

Fasad mot väster

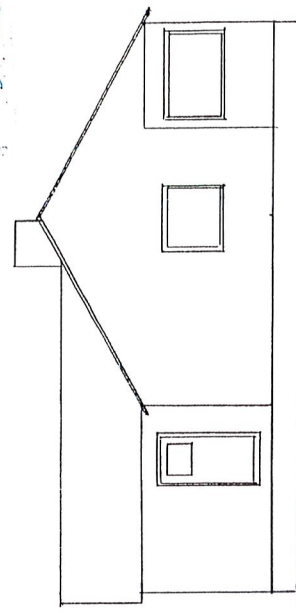

Skala 1:100



Tillbyggnad av förtäkt
Kvar och föränd på förtäkt
i Backen 116 i Kall, Åre kommun
1989-05-09 Göran Gröfe

05 17
89-02-06