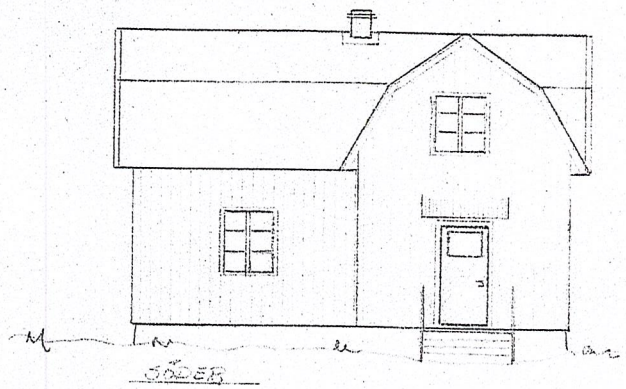

SÖDER

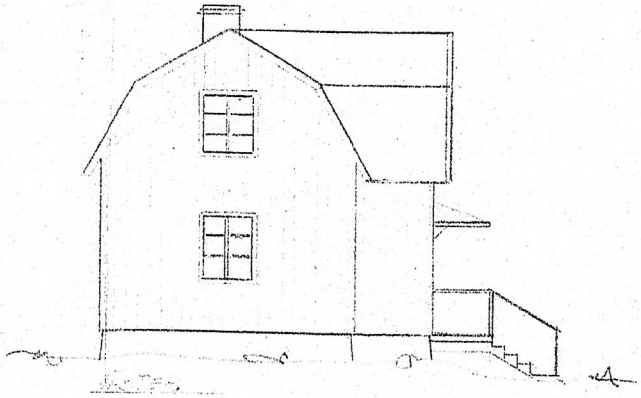

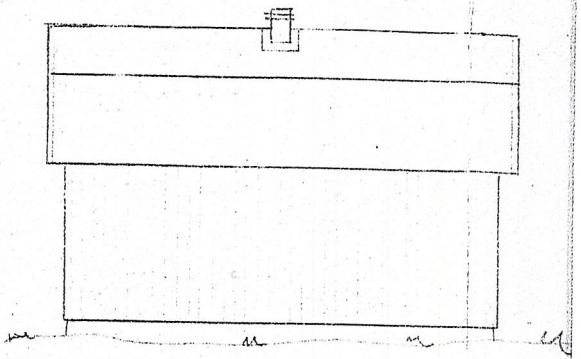

NORR

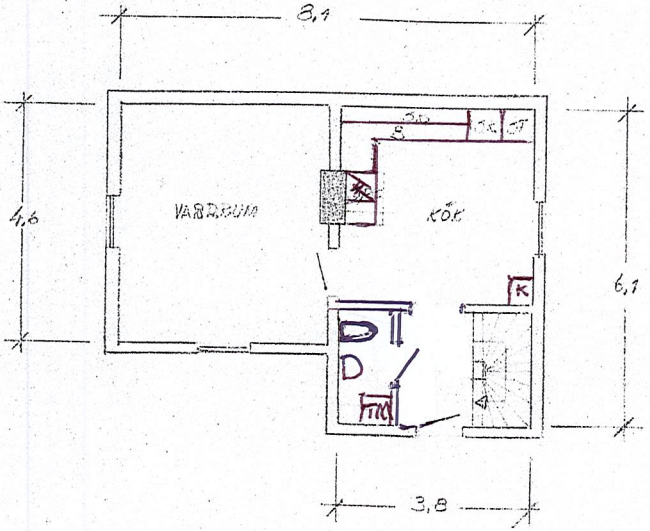

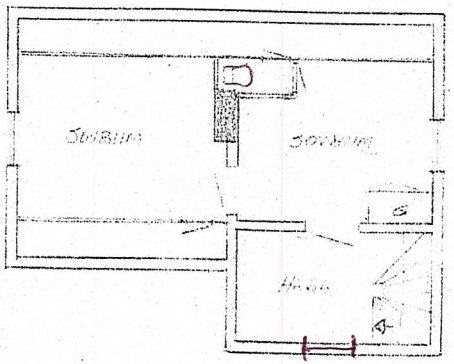

SKALA 1:100