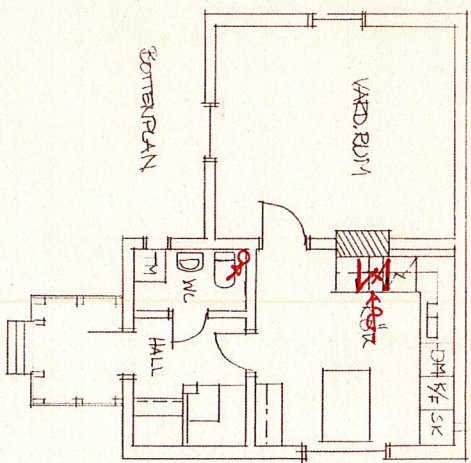
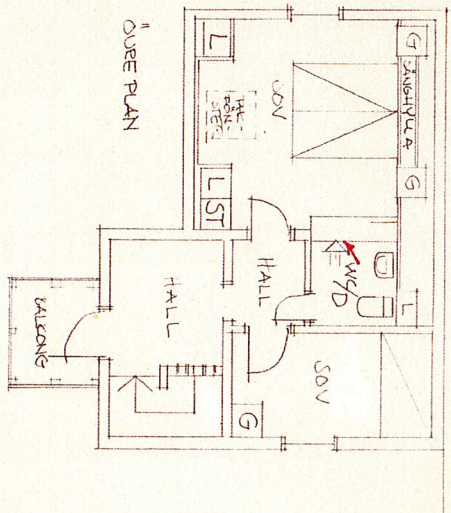



KÄLLARE

BYGGNADEN AVFÄRD PÅ DATUM 1984.03.02
FÖR ENKELT FÖRORDNAND

SEF. LARSSON, OMR.

BYGGN. TEKN. GRANSK.
Vid granskning enligt bilaga 2
Utgången 1984.02.27
TOMMIE LÖFV.

ÅRE BYGGG
Byggnadsnämnden
17. FEB. 1984
84.85

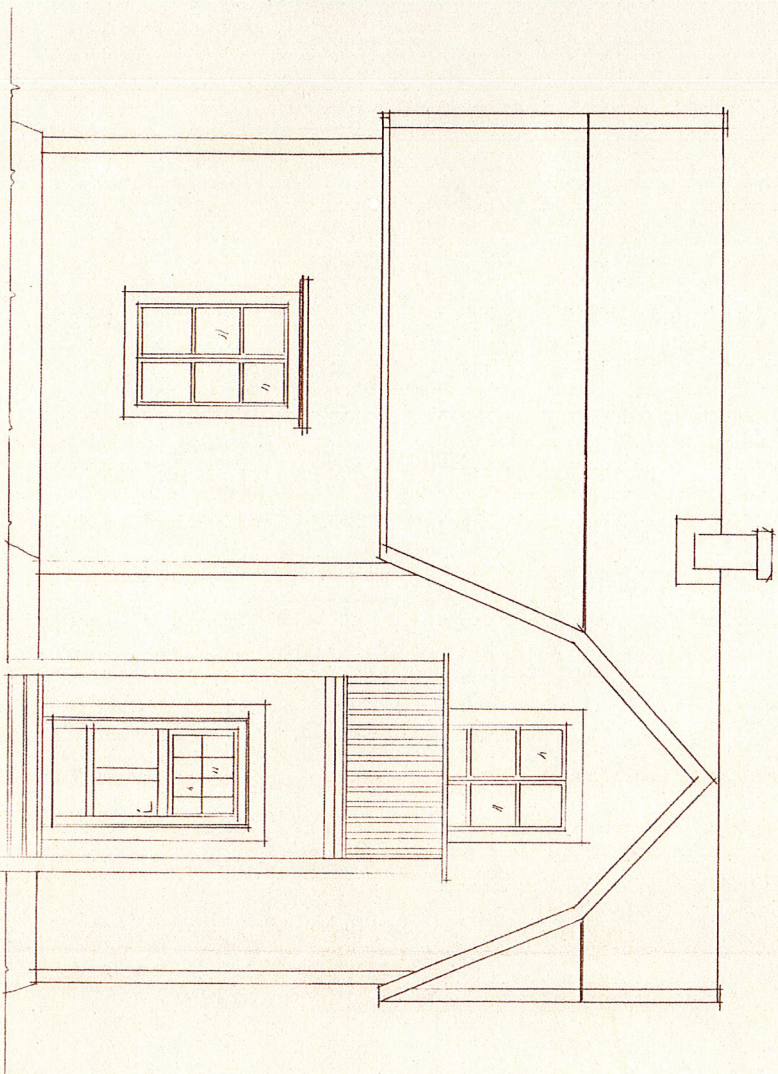

ÅRE BYGGG
PLANKONSULT

Björntinge 1338, 830 13 Åre
Tel. 0647 - 322 01

RIIAD KONSTR. AV

ARBETSNUMMER

1984.02.14

DATUM

83034

01

SKALA 1:100, 1:50

STG 36A, 182 JÄRPEN
OMBYGNAD, VÄNST ENBOST. HUS
DAGMAR LARSSON

REG. ANS. RÄTTSHÄNDIGEN. VÄRDE. SIGN. DATUM