

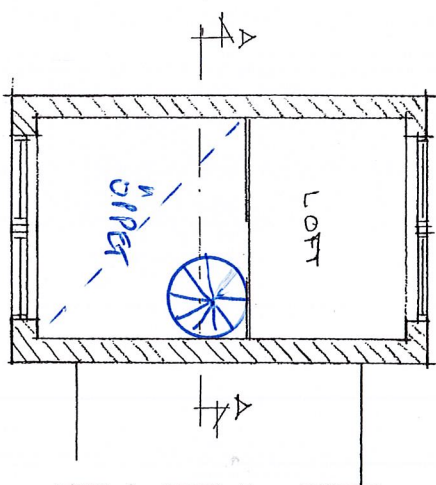


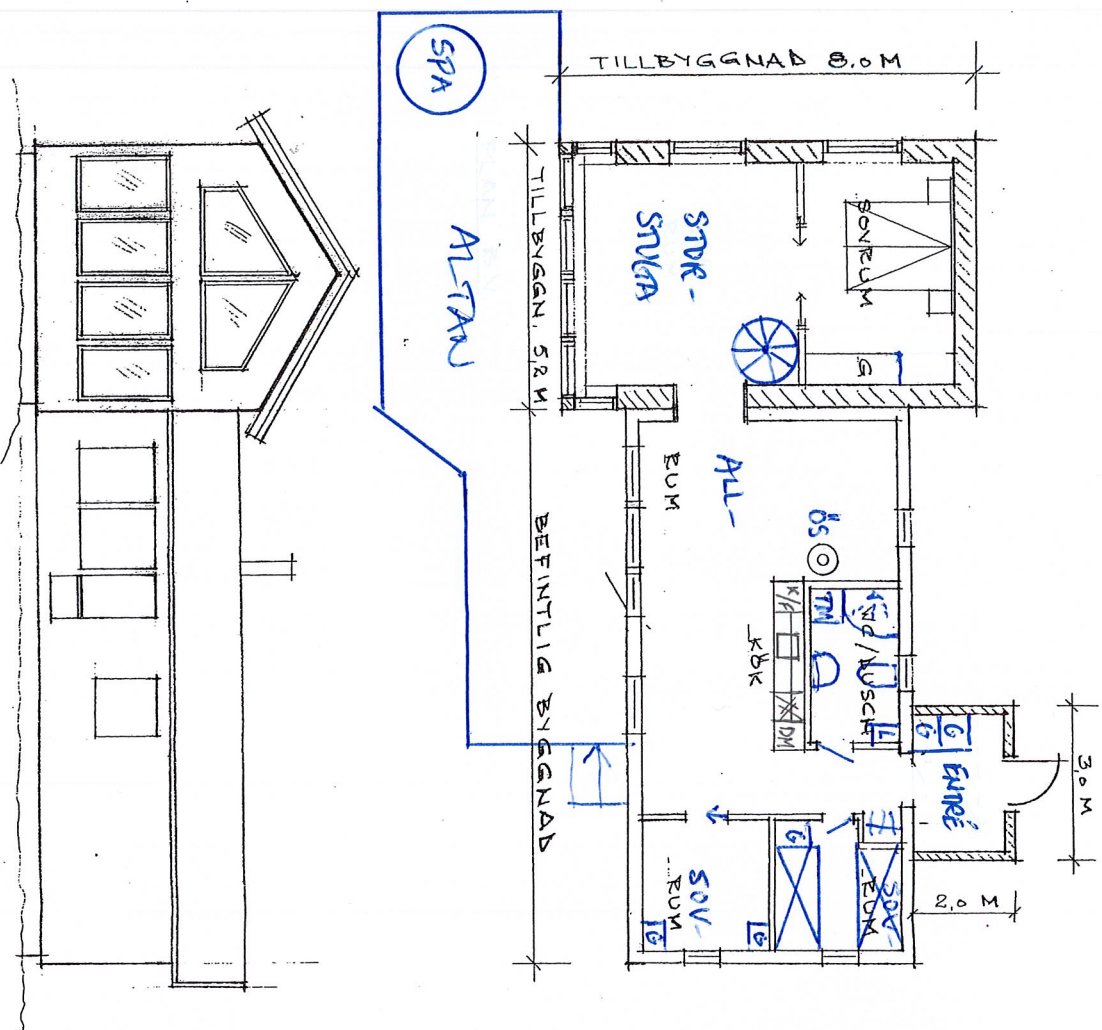


KALLS-BACKEN 2:14

TILLBYGGNAD AV FRITIDSHUS
PLANER, FASAD
SKALA 1:100
2016-04-11

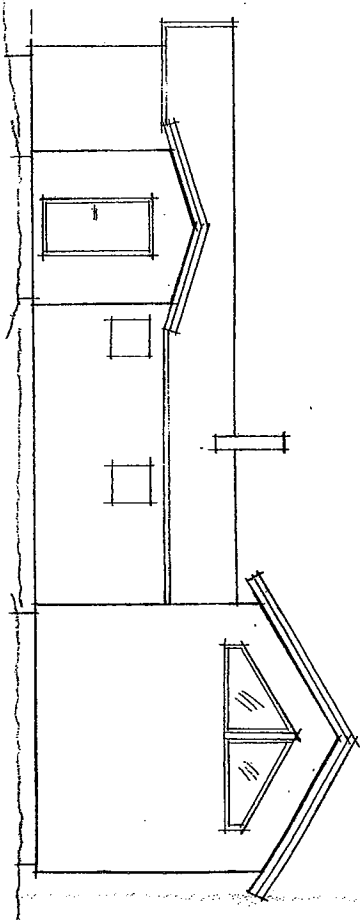


FASAB NOT HOPE

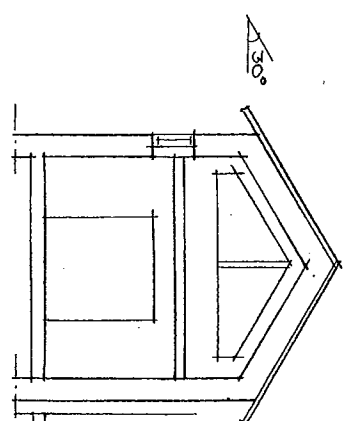


SECRETOR-A-A

DME

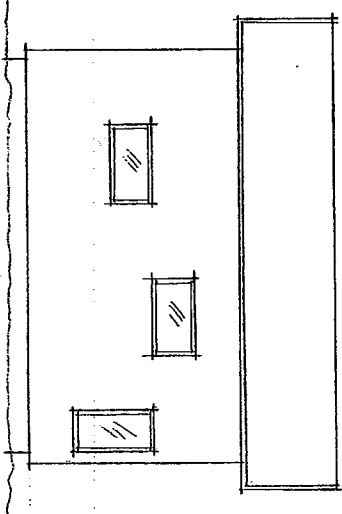

FASAD MOT VÄSTEEN

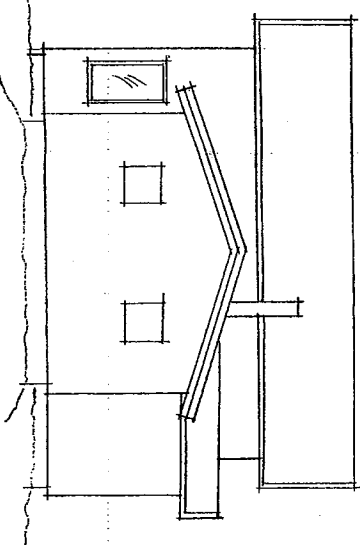

FASAB MOST BOSTER

KALS-BACKEN 2:14

-TILLBYGGN. AV FELITIDSHUS

IASADEP, SEKTION

2016-04-11 chel