

		Avstyckning från Hammarnäs 11:1 och Hammarnäs 1:7 och lotten A		Förädlingsplanmästare <i>[Signature]</i> Jan-Olof Olsson		Fastighet område m m	
Kommun	Äre	Registreringsbevis	1987-02-06	Gunnor Axelsson		Fig	Area 10 M ² , m ²
Län	Jämtland	Hallen	Registreringsdatum	For fastighetsregistreringenheten		delarea	± ändring/ summa
				Ägare, uppgifter till lokal skattemyndighet och andra anmärkningar			


Framställt genom	Nymätning	För det tekniska innehållet svarar		<i>[Signature]</i>
Framställt genom	Skala	1:1000	Måtklass	III
Lokal	Koordinatsystem	TFA 4.6B:5		

Lars Erik Jansson och Siri Nilsson
Hammarnäs 950
830 02 MATIMAR
00-16

Lotten A berörs av fastighetsreg-
lering, se nedan

Marijane Odelstedt-Lindqvist

Ägare se ovan

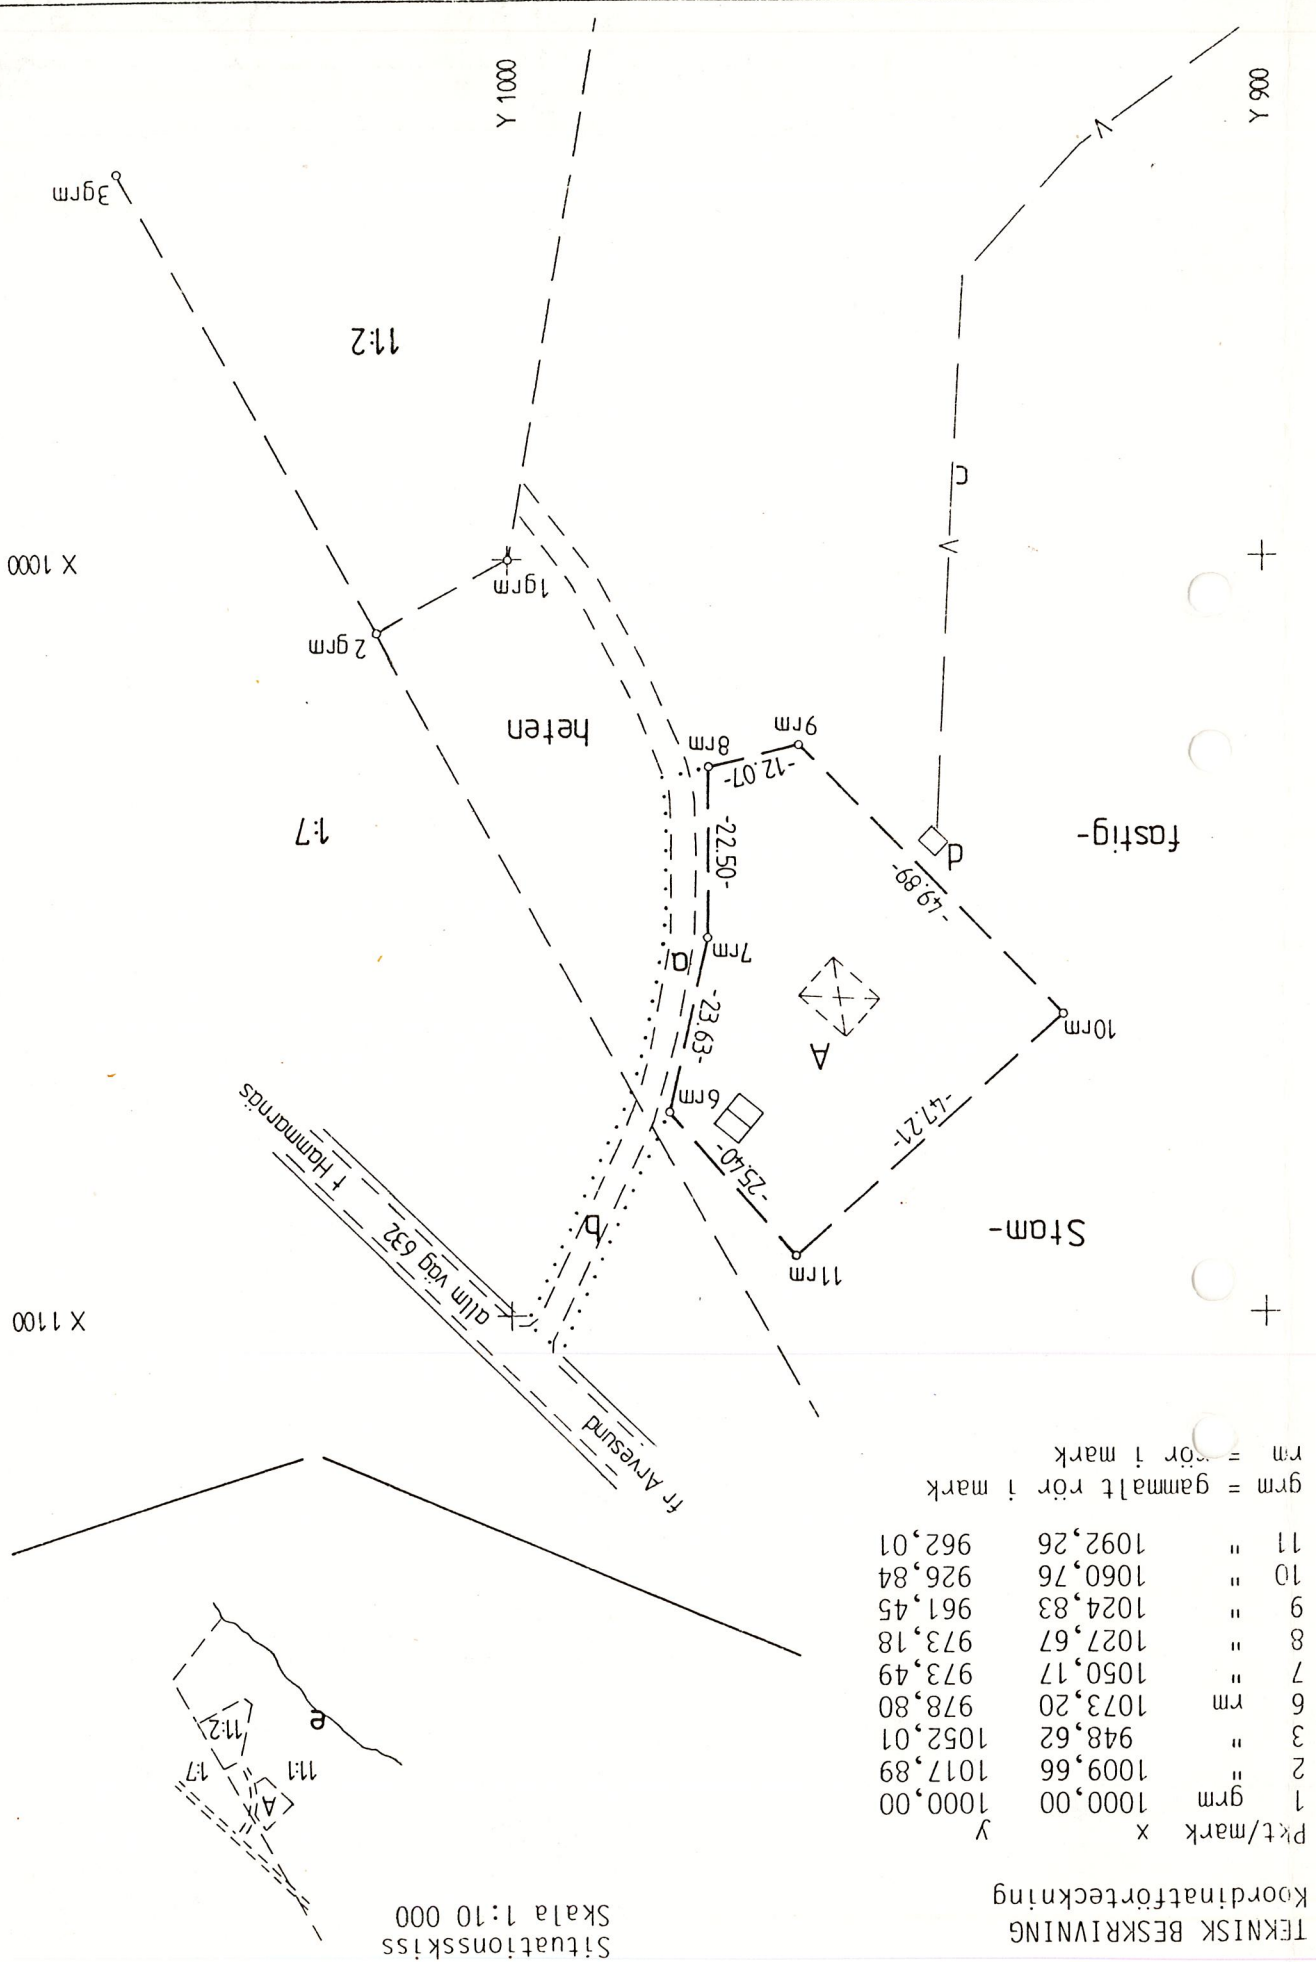

Arkivnr: Hallen 799