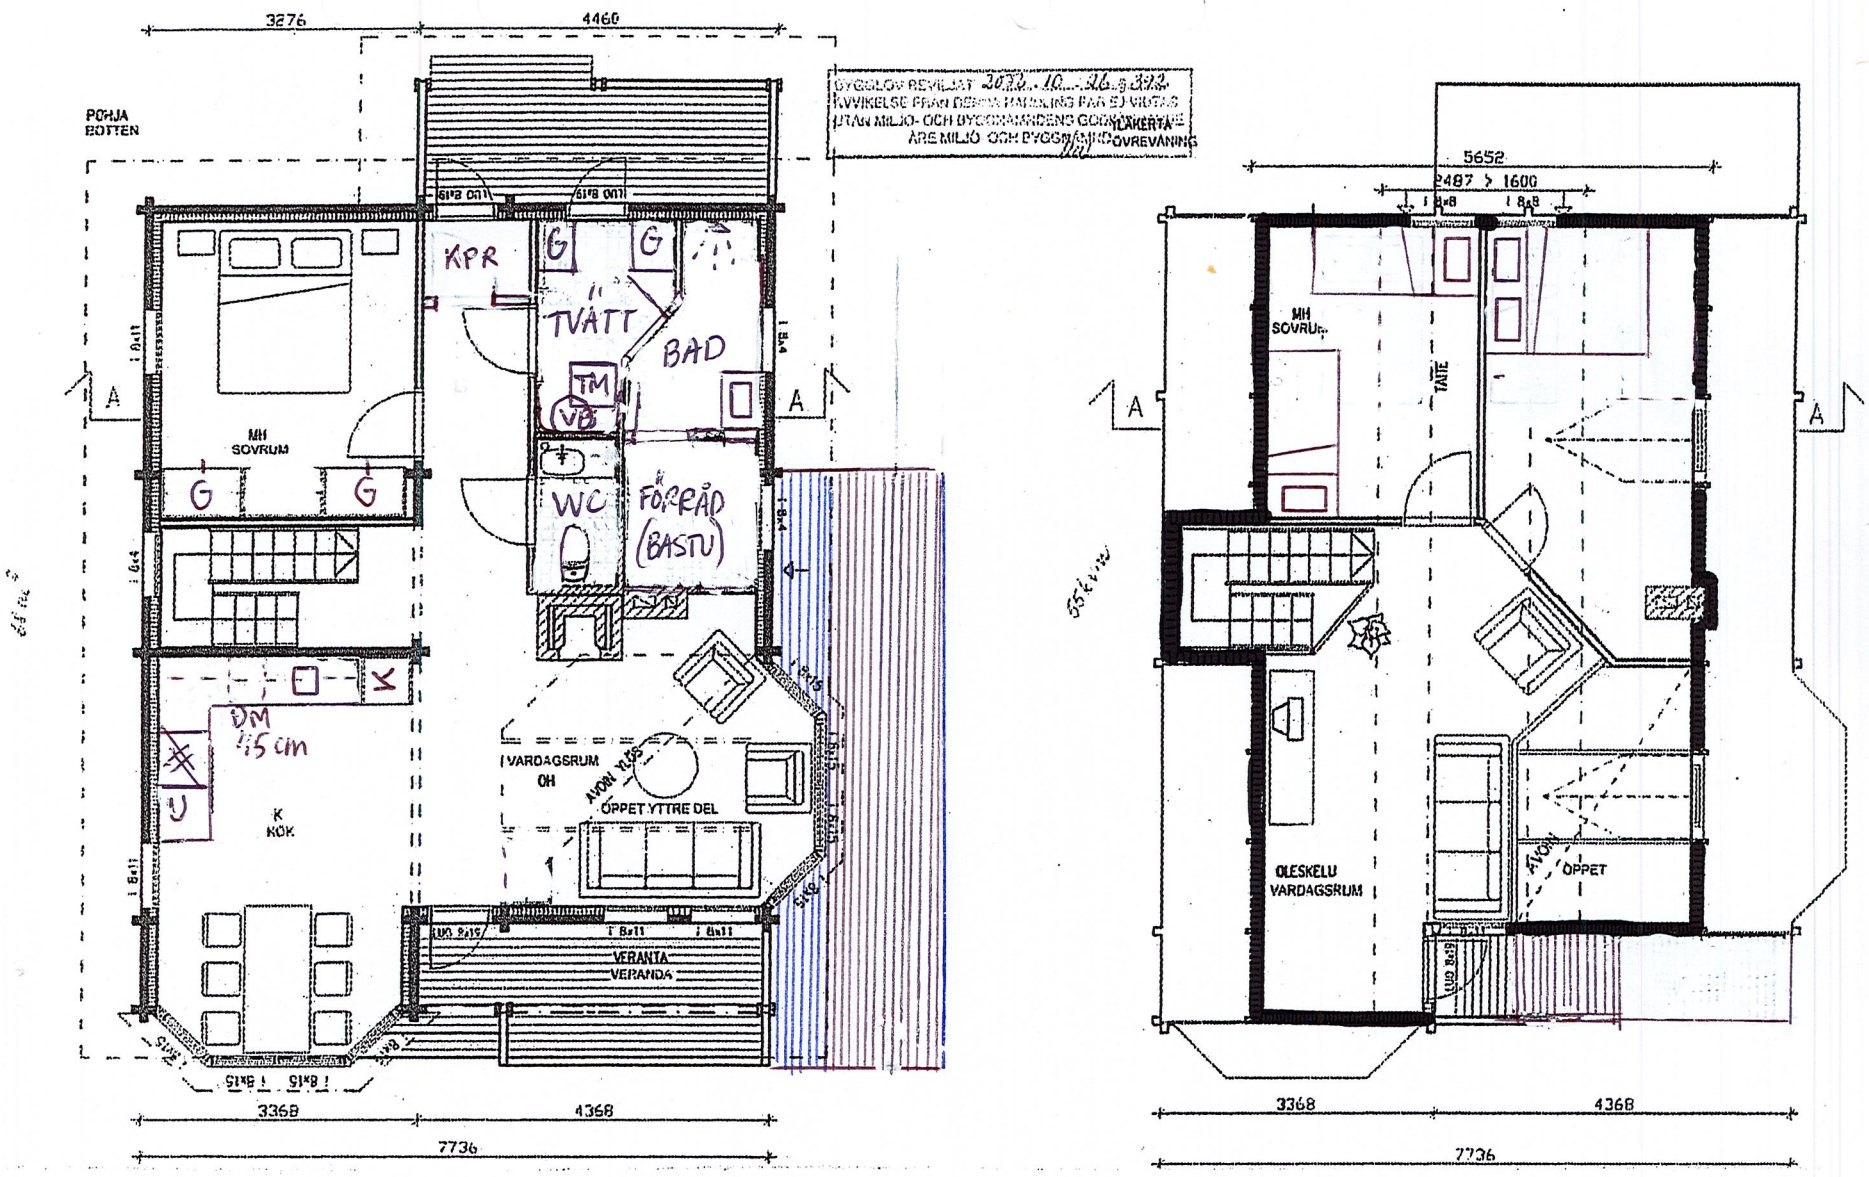
3276
4460
POHJA
BOTTEN
BYGGLOV BEVILJAT 2022-10-26 § 323
KVVIKELSE FRÅN DENNA HANDLING FÅR EJ VIDTAS
UTAN MILJÖ- OCH BYGGNÄMNDENS GODKÄNNANDE
ÄRE MILJÖ OCH BYGGNÄMND
LÄKERTÄ
ÖVREVÅNING
KPR
TVÄTT
BAD
TM
VB
WC
FÖRRÅD
(BASTU)
MH
SOVRUM
DM
115 cm
K
KÖK
VARDAGSRUM
OH
ÖPPET YTTRE DEL
VERANTA
VERANDA
A
3368
4368
7736
5652
2487 > 1600
MH
SOVRUM
TAITE
OLESKELU
VARDAGSRUM
ÖPPET
55kvm